


12

b4

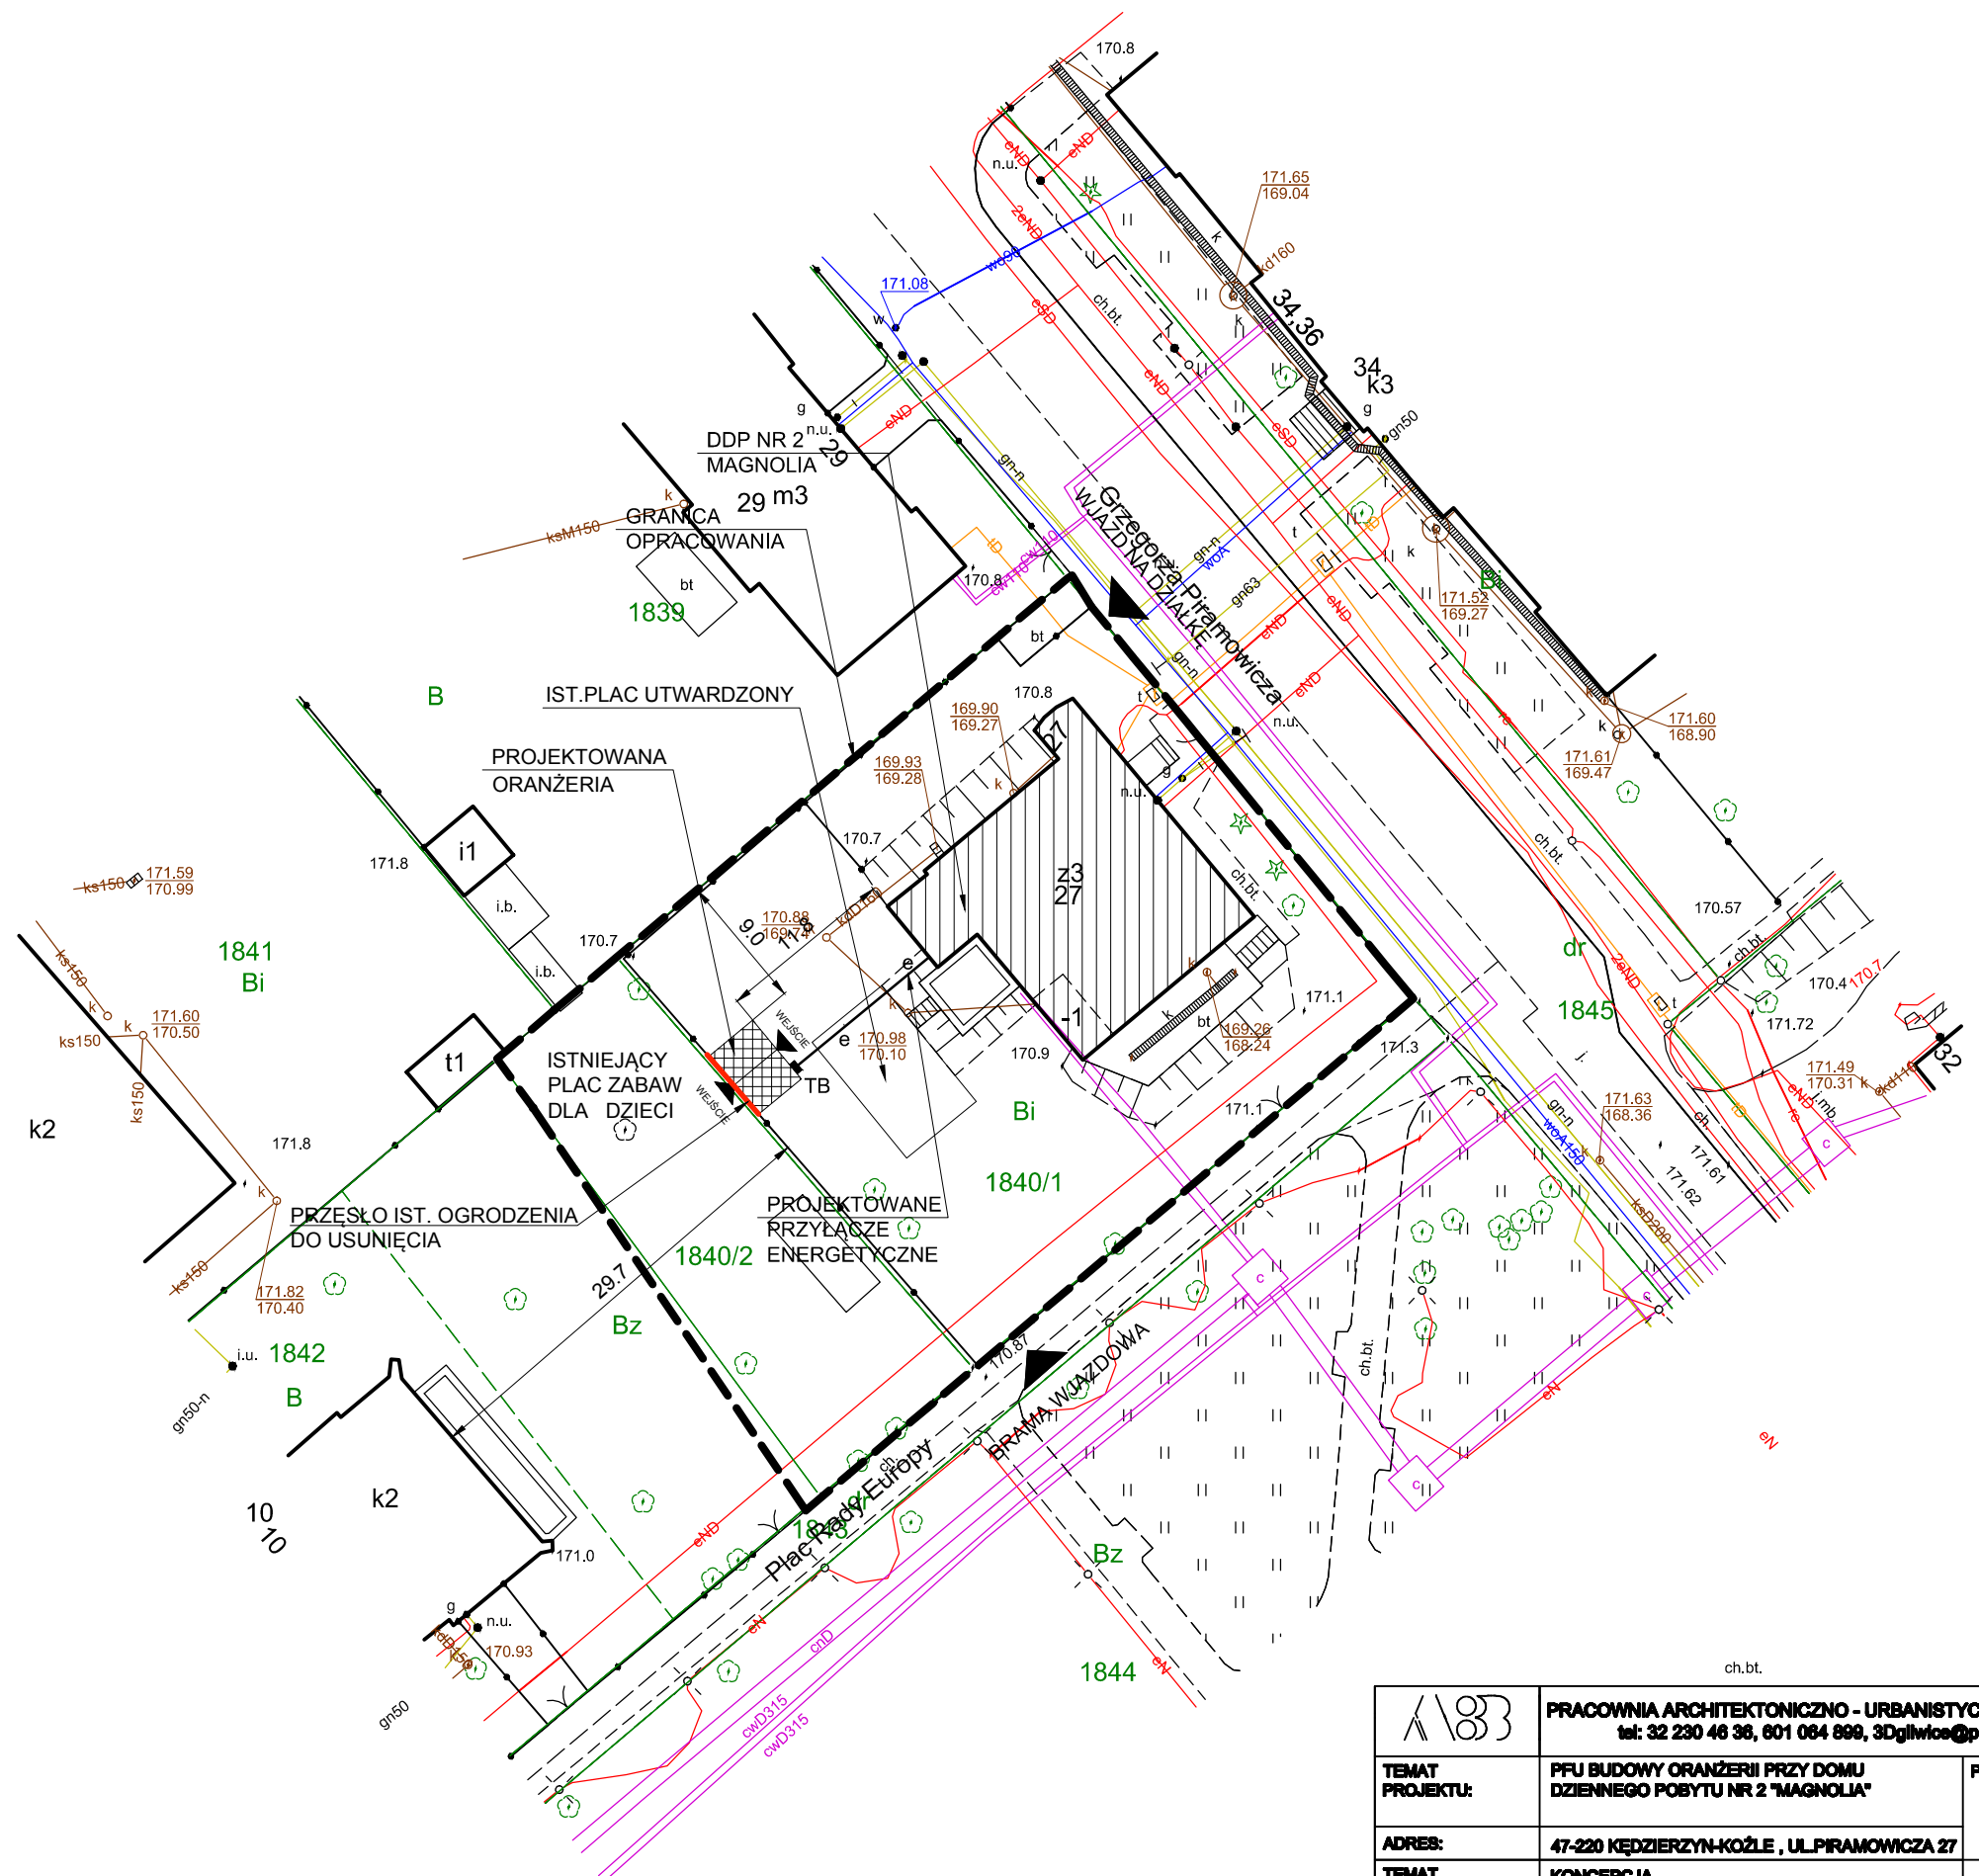

		PRACOWNIA ARCHITEKTONICZNO-URBANISTYCZNA A3, AGNIESZKA ROMANOWSKA - TARCZYŃSKA, tel: 32 230 46 38, 801 084 899, 3Dgilwice@poczta.fm, www.a3pracowniaarchitektoniczna.pl	
TEMAT PROJEKTU:	PFU BUDOWY ORANŻERII PRZY DOMU DZIENNEGO POBYTU NR 2 "MAGNOLIA"	PROJEKTOWAŁ:	mgr inż. arch. A. Romanowska-Tarczyńska Upoważnienie budowlane do projektowania bez ograniczeń w specjalności architektonicznej Nr 12050/Op Nr na liście autorów Opuskuj Okręgowej Izby Architektów : OP-0081
ADRES:	47-220 KĘDZIERZYN-KOŹŁE , UL. PIRAMOWICZA 27		
TEMAT RYSUNKU:	KONCEPCJA PROJEKT ZAGOSPODAROWANIA TERENU		
INWESTOR:	GMINA KĘDZIERZYN-KOŹŁE 47-220 KĘDZIERZYN-KOŹŁE, UL. PIRAMOWICZA 32		
FAZABRANZA: PBW/ARCH	DATA: kwiecień 2022	SKALA: 1 : 500	NR RYSUNKU: 1/1