


WARIANT 1

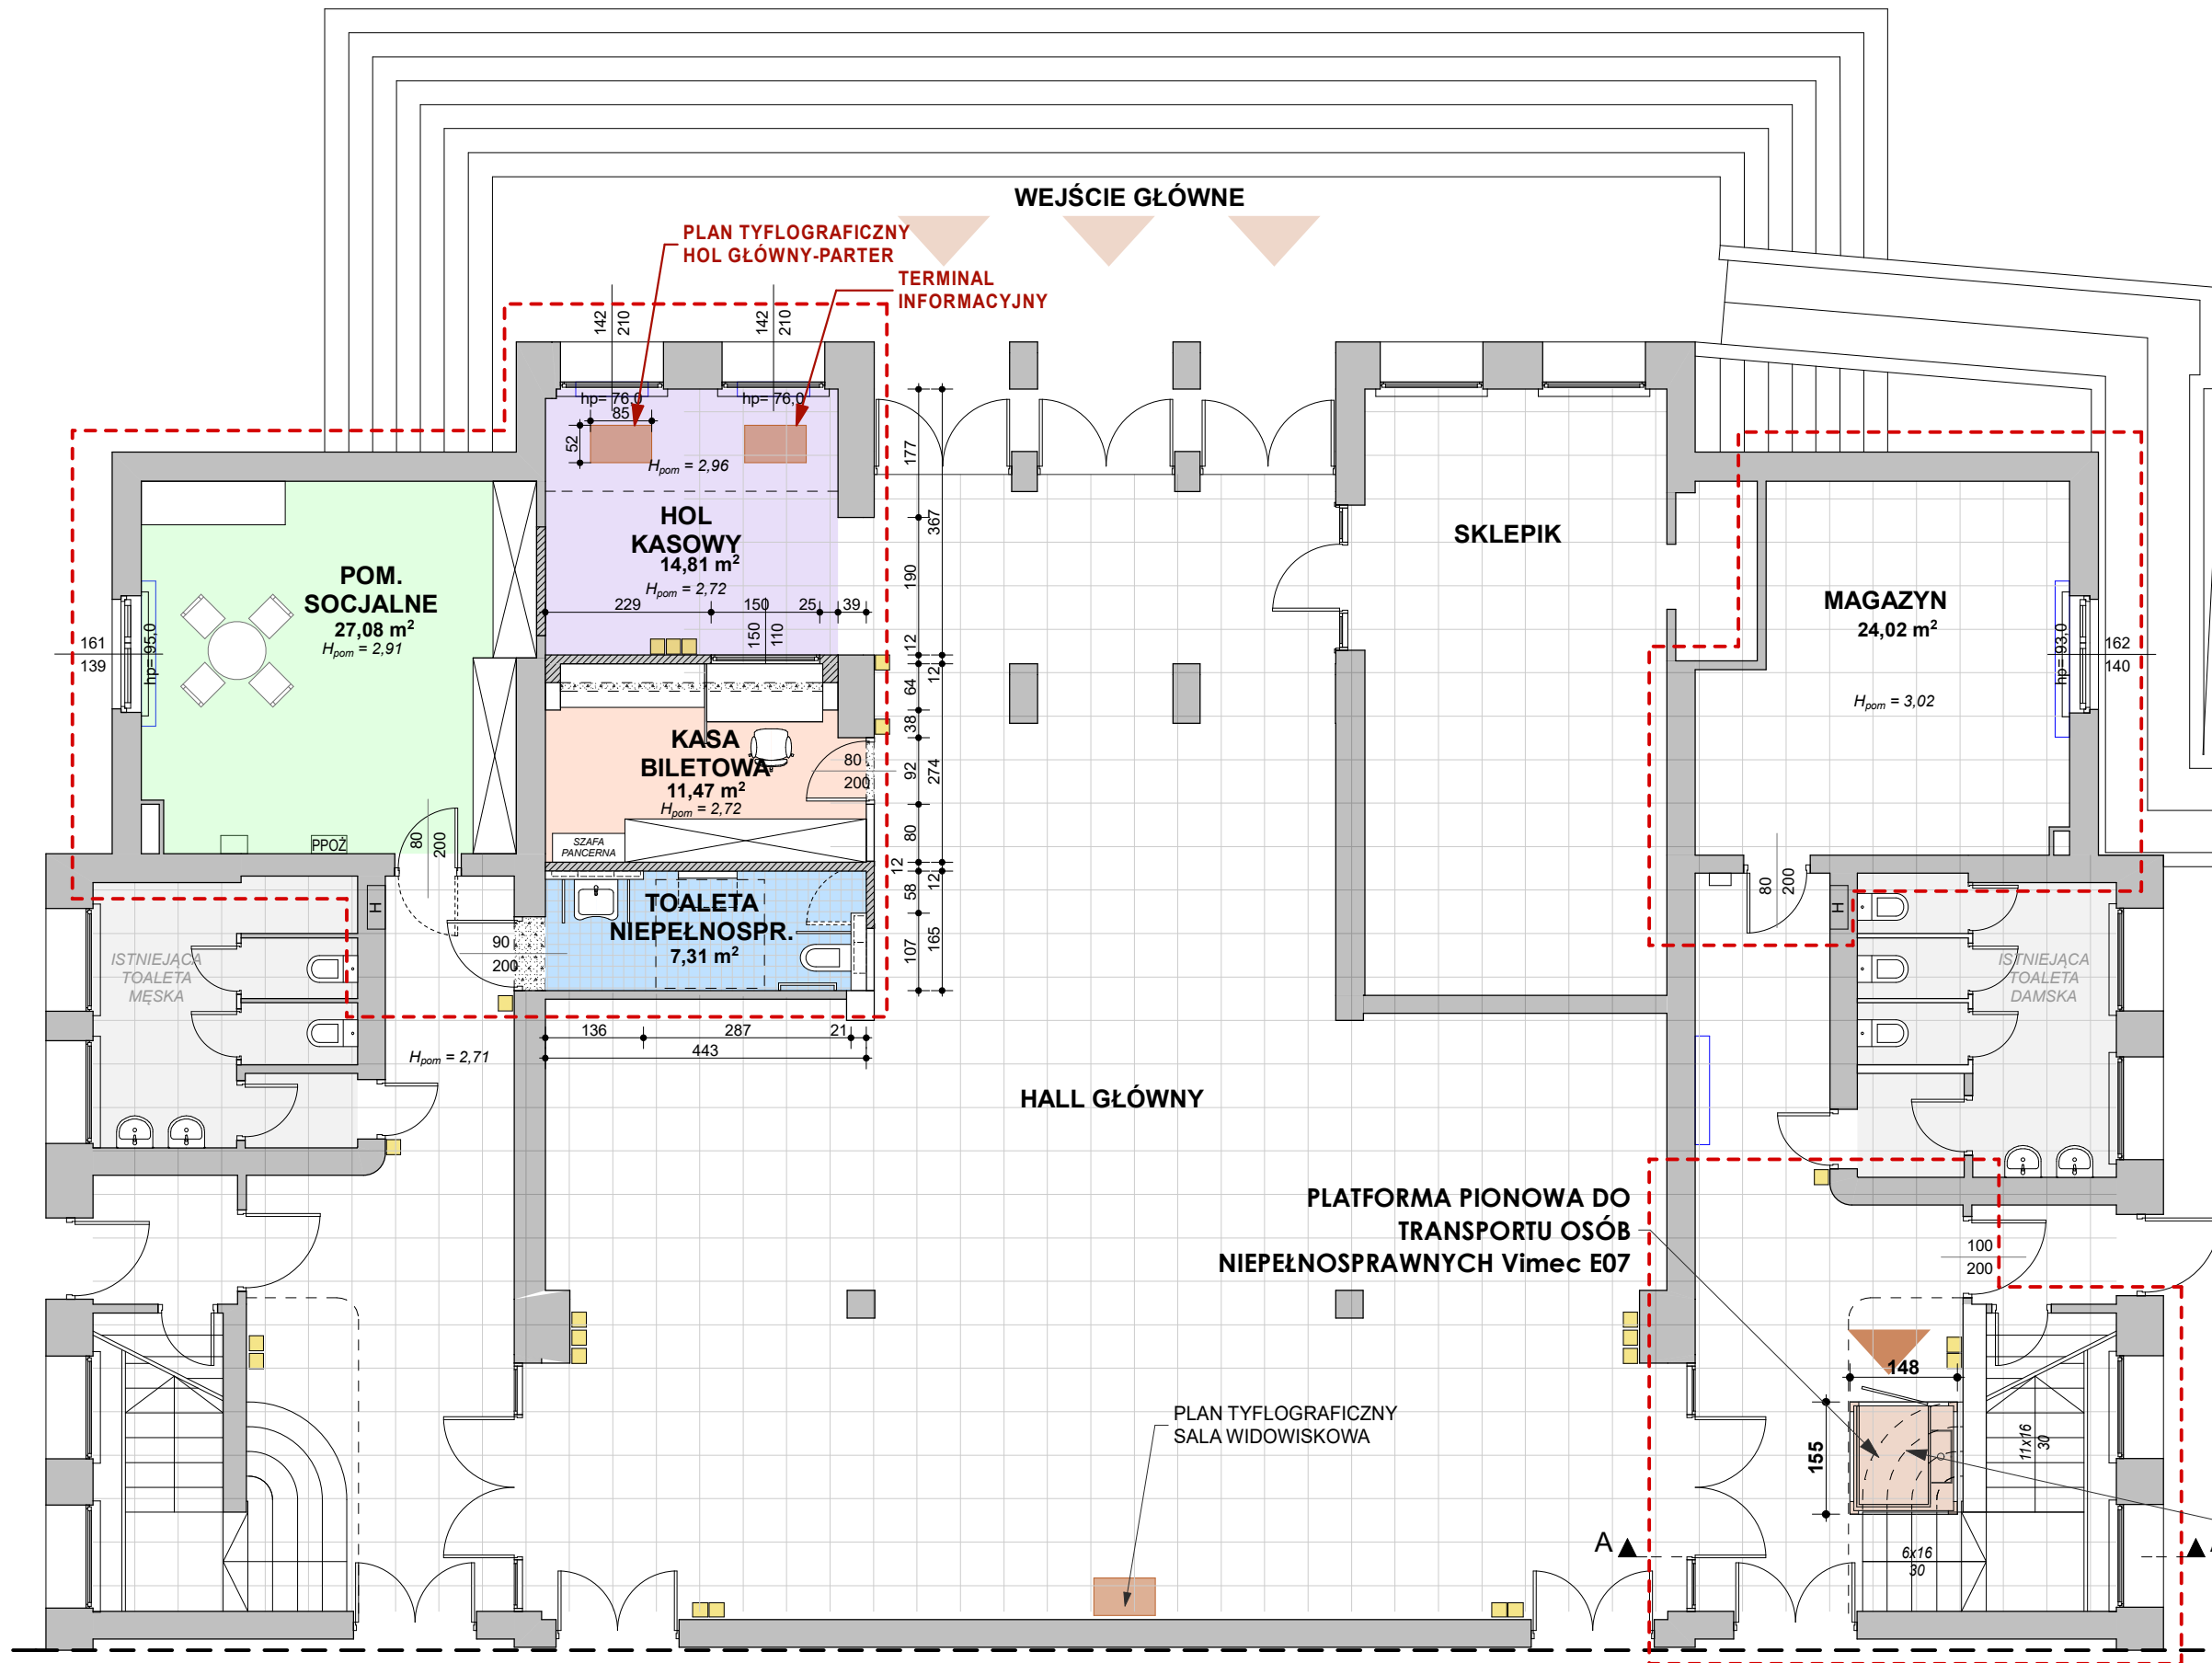

LEGENDA:

	ŚCIANY ISTNIEJĄCE
	ŚCIANY PROJEKTOWANE Z PŁYT.KARTON.-GIPS.
	WYBURZENIA

	POMIESZCZENIA OBJĘTE OPRACOWANIEM
	PIKTOGRAMY Z OZNACZENIEM POMIESZCZEŃ I WSKAZUJĄCE KIERUNEK LOKALIZACJI POMIESZCZEŃ LUB URZĄDZEŃ WSPOMAGAJĄCYCH

POMIESZCZENIA I URZĄDZENIA OZNACZONE PIKTOGRAMAMI :
 KASA
 PĘTLA INDUKCYJNA
 PLAN TYFLOGRAFICZNY
 TERMINAL INFORMACYJNY
 TOALETA MĘSKA
 TOALETA DĄSKA
 TOALETA DLA NIEPEŁNOSPRAWNYCH
 STREFA CISZY
 SCHODY
 PODNOŚNIK PLATFORMOWY
 HOL GŁÓWNY
 SALA WIDOWISKOWA
 WYJŚCIE EWAKUACYJNE
 HYDRANT

WYMIAR PODESTU PLATFORMY W KABINIE MIN. 1100X1400mm
 MASZYNOWNIA PLATFORMY PIONOWEJ ZLOKALIZOWANA W PIWNICY

NAZWA I ADRES INWESTYCJI	MODERNIZACJA TOALET DK CHEMIK I DOSTOSOWANIA OBIEKTU DLA OSÓB Z NIEPEŁNOSPRAWNOŚCIAMI W KĘDZIERZYNIE-KOZŁU 47-220 KĘDZIERZYN-KOZŁE AL. JANA PAWŁA II 27,		
NAZWA OBIEKTU BUDOWLANEGO	DOM KULTURY "CHEMIK"		
TYTUŁ RYSUNKU	KONCEPCJA_RZUT PARTERU		
IMIĘ I NAZWISKO PROJEKTANTA	mgr inż. arch. EWELINA KLAJNOWSKA-WĘGRZYN	54/01/Op	SKALA RYS. 1:100
DATA SPORZĄDZENIA PROJEKTU	KWIECIEŃ 2022	NUMER UPRAWNIEN	NUMER RYS. 1
		PODPIS PROJEKTANTA	