



NAZWA I ADRES INWESTYCJI	INWENTARYZACJA W ZAKRESIE NIEZBĘDNYM DO PROJEKTU MODERNIZACJI TOALET DK CHEMIK I DOSTOSOWANIA OBIEKTU DLA OSÓB Z NIEPEŁNOSPRAWNOŚCIAMI 47-220 KĘDZIERZYN-KOŹLE, AL. JANA PAWŁA II 27			
NAZWA OBIEKTU BUDOWLANEGO	DOM KULTURY "CHEMIK"			
TYTUŁ RYSUNKU	SYTUACJA			
IMIĘ I NAZWISKO PROJEKTANTA	mgr inż. arch. EWELINA KLAJNOWSKA-WĘGRZYŃ	54/01/Op	SKALA RYS. 1:500	
DATA SPORZĄDZENIA PROJEKTU	4 MAJA 2022	NUMER UPRAWNIENI	PODPIS PROJEKTANTA	NUMER RYS.
				1S

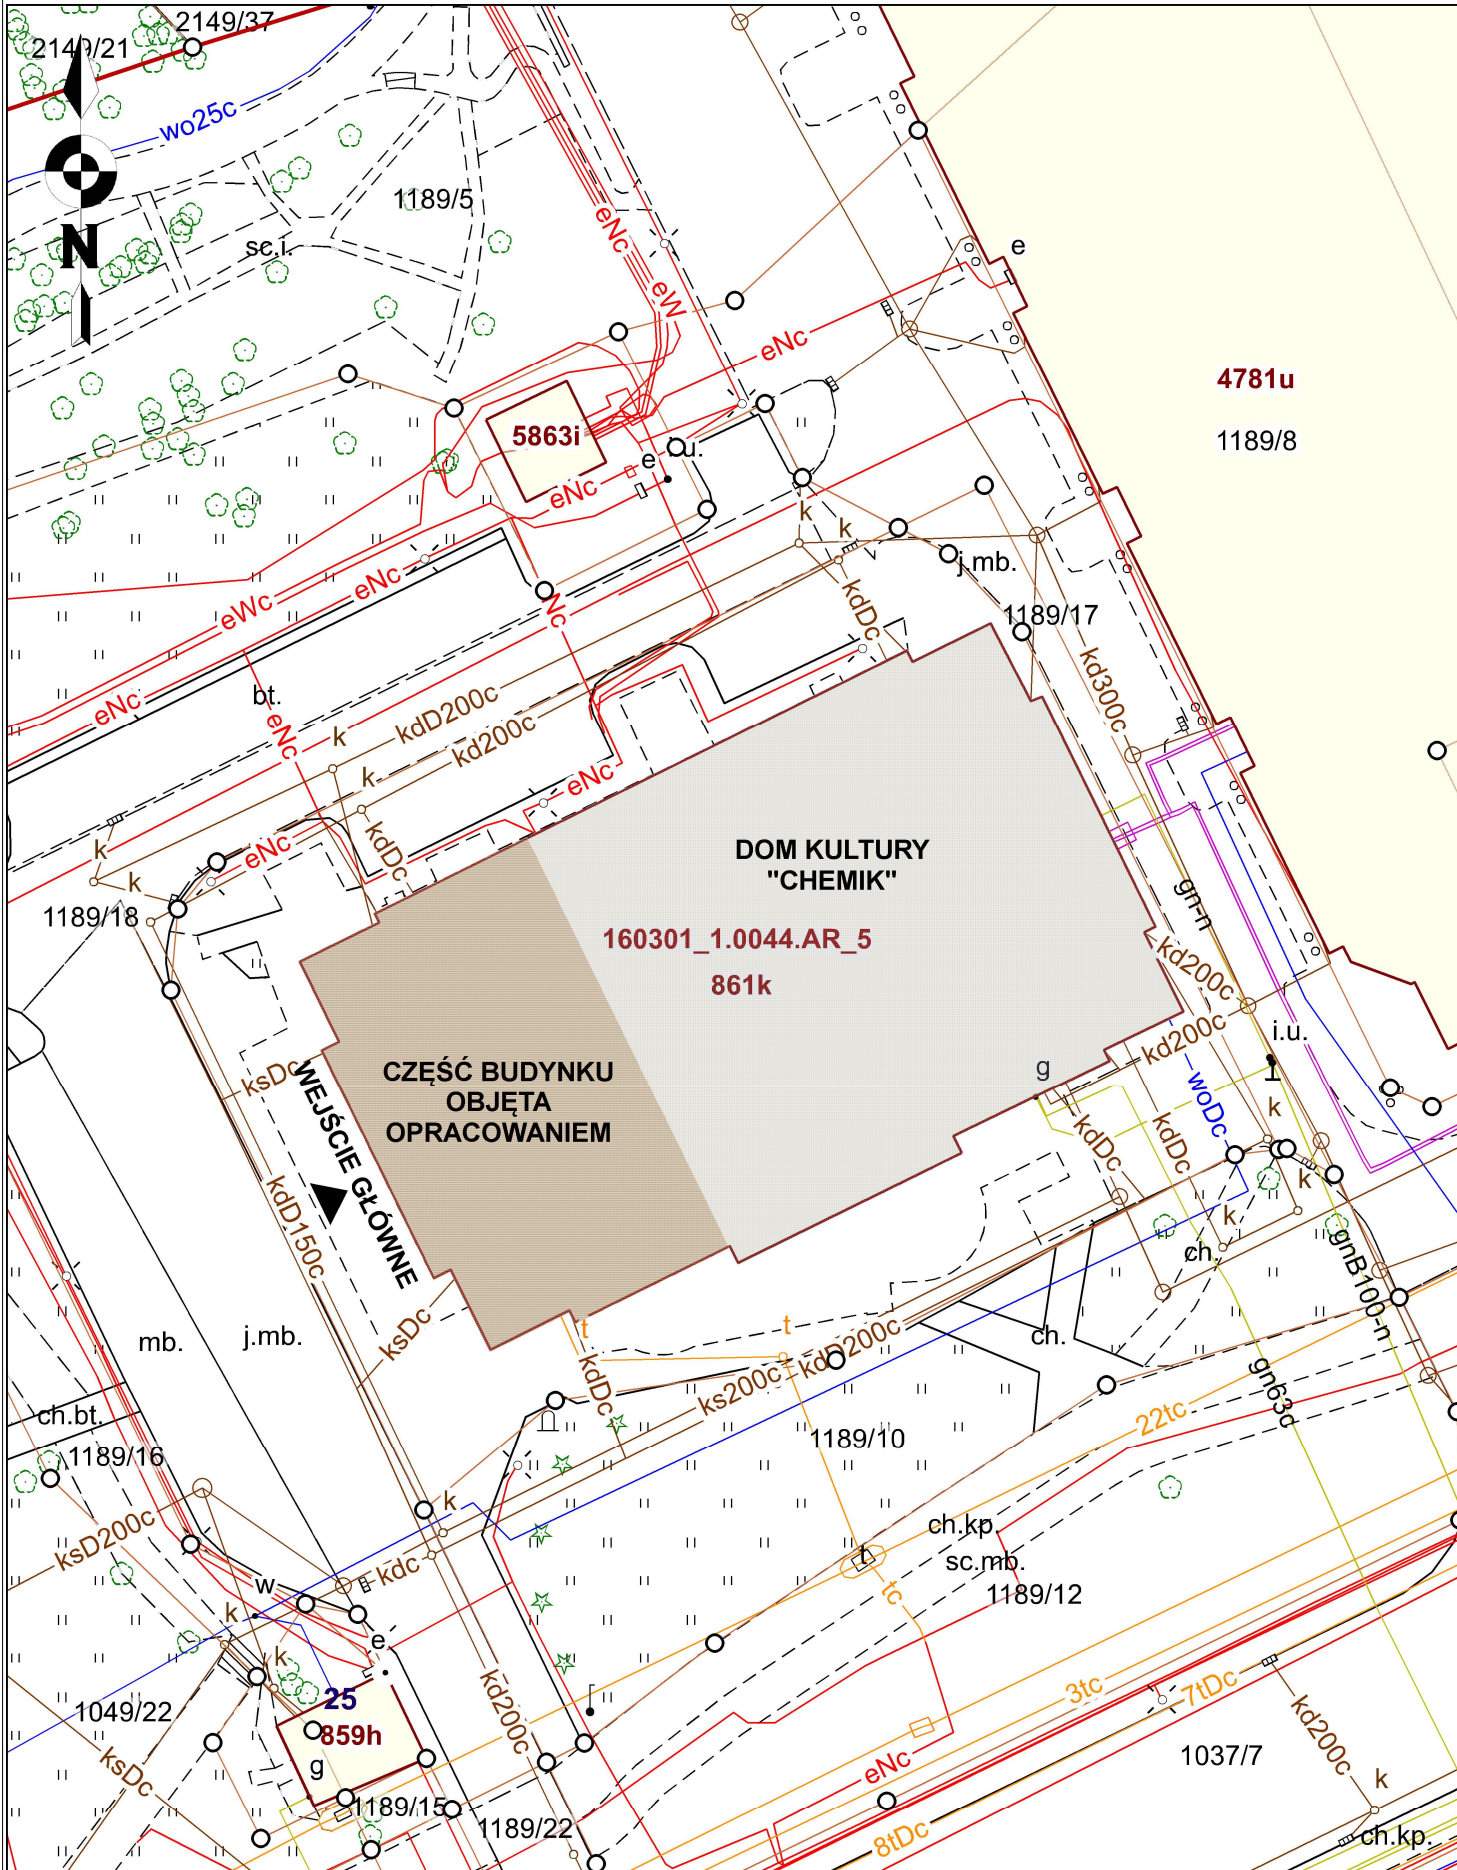

NAZWA I ADRES INWESTYCJI	INWENTARYZACJA W ZAKRESIE NIEZBĘDNYM DO PROJEKTU MODERNIZACJI TOALET DK CHEMIK I DOSTOSOWANIA OBIEKTU DLA OSÓB Z NIEPEŁNOSPRAWNOŚCIAMI 47-220 KĘDZIERZYN-KOŹLE, AL. JANA PAWŁA II 27			
NAZWA OBIEKTU BUDOWLANEGO	DOM KULTURY "CHEMIK"			
TYTUŁ RYSUNKU	SYTUACJA			
IMIĘ I NAZWISKO PROJEKTANTA	mgr inż. arch. EWELINA KLAJNOWSKA-WĘGRZYŃ	54/01/Op		SKALA RYS. 1:500
DATA SPORZĄDZENIA PROJEKTU	4 MAJA 2022	NUMER UPRAWNIENI	PODPIS PROJEKTANTA	NUMER RYS.
				1S

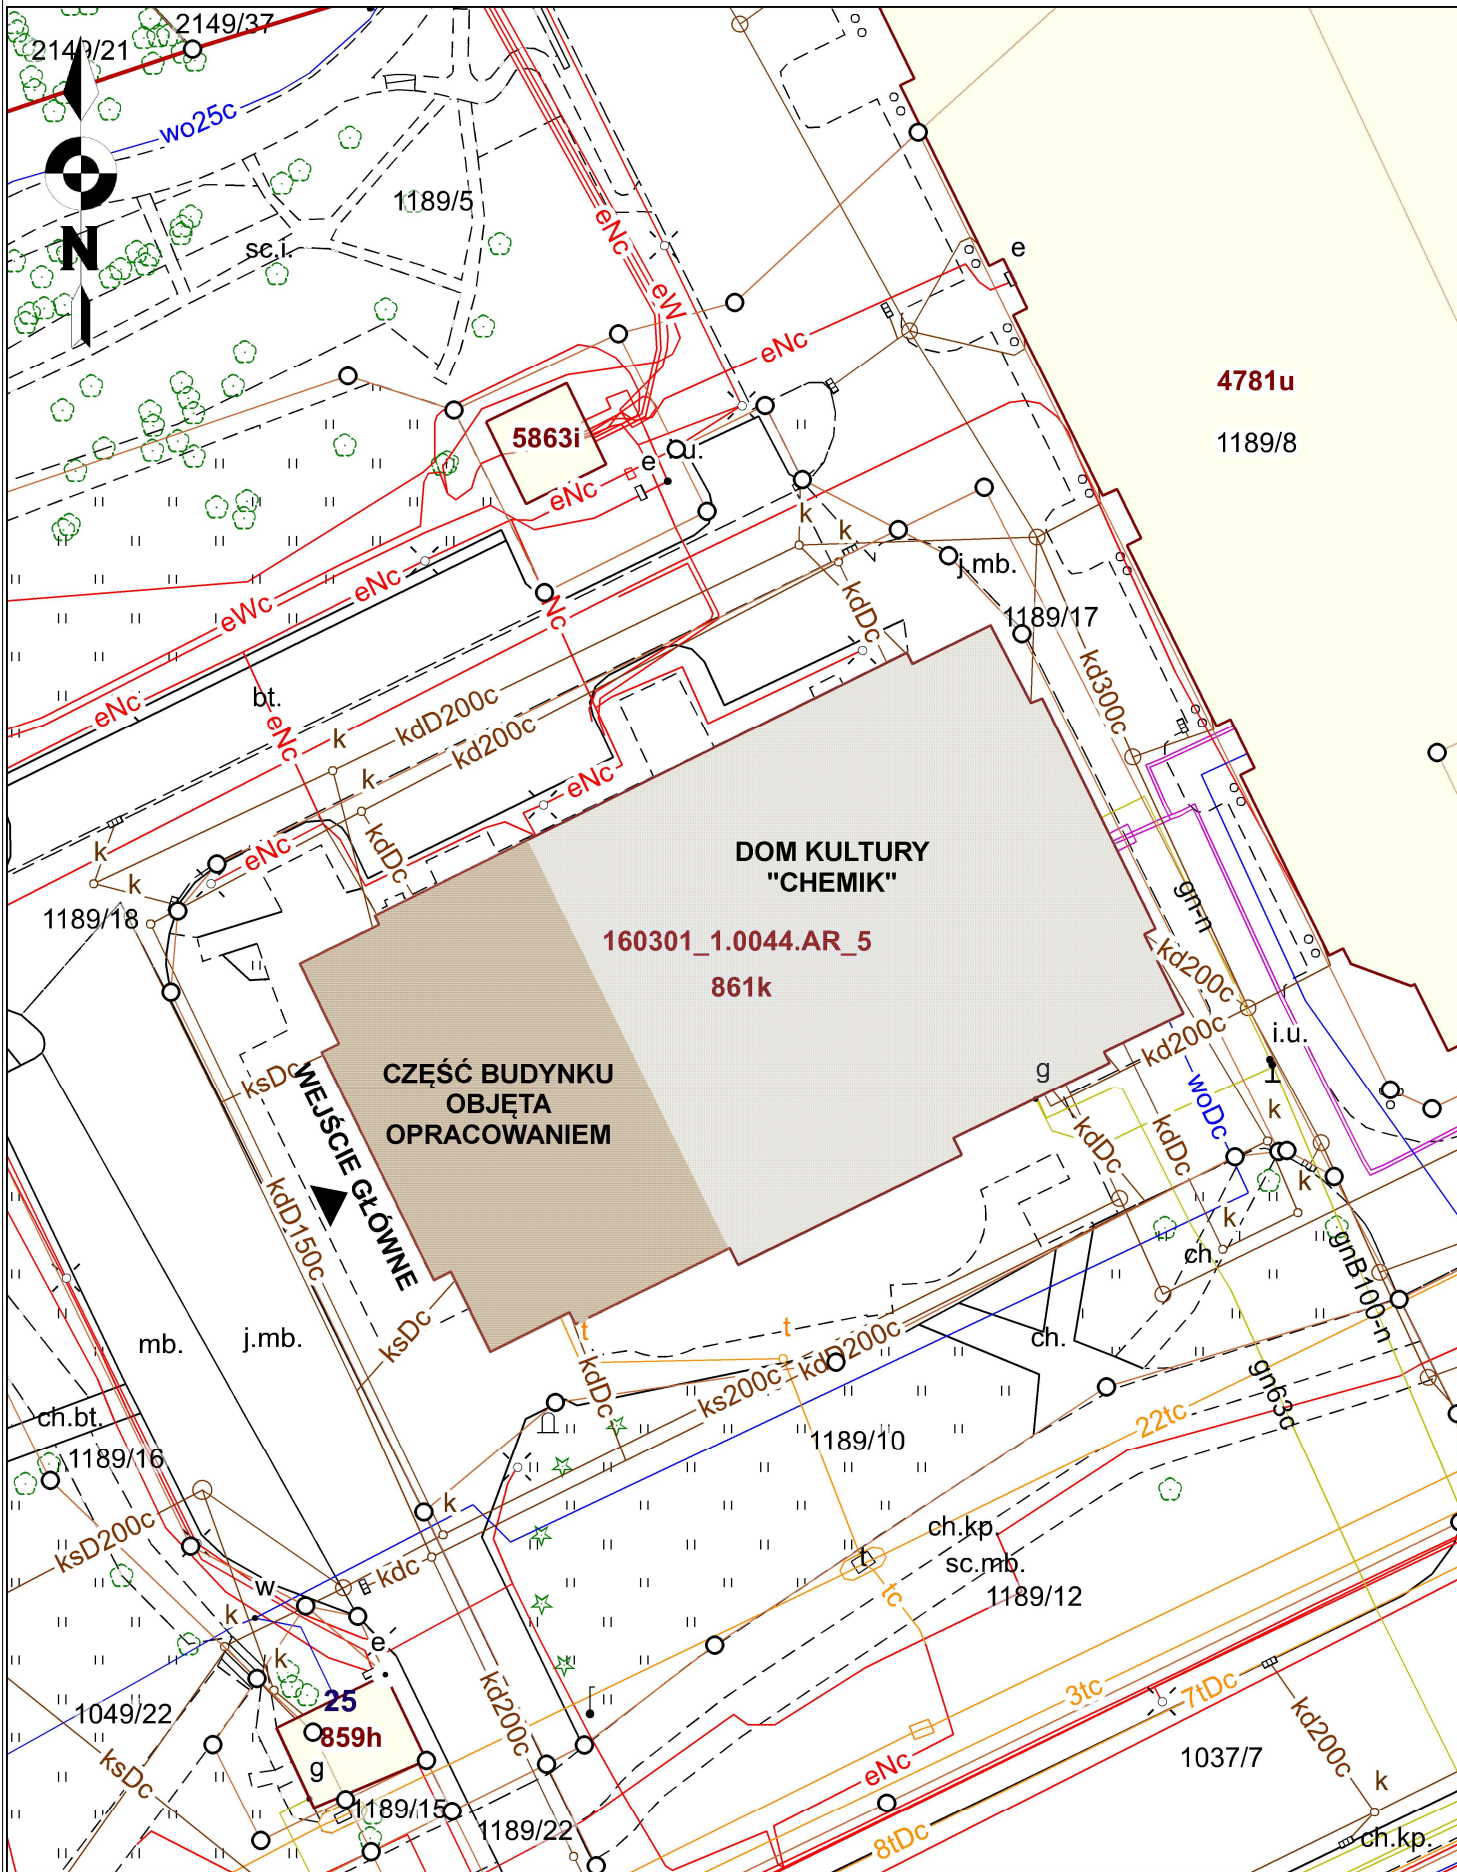

NAZWA I ADRES INWESTYCJI	INWENTARYZACJA W ZAKRESIE NIEZBĘDNYM DO PROJEKTU MODERNIZACJI TOALET DK CHEMIK I DOSTOSOWANIA OBIEKTU DLA OSÓB Z NIEPEŁNOSPRAWNOŚCIAMI 47-220 KĘDZIERZYN-KOŹLE, AL. JANA PAWŁA II 27			
NAZWA OBIEKTU BUDOWLANEGO	DOM KULTURY "CHEMIK"			
TYTUŁ RYSUNKU	SYTUACJA			
IMIĘ I NAZWISKO PROJEKTANTA	mgr inż. arch. EWELINA KLAJNOWSKA-WĘGRZYŃ	54/01/Op		SKALA RYS. 1:500
DATA SPORZĄDZENIA PROJEKTU	4 MAJA 2022	NUMER UPRAWNIENI	PODPIS PROJEKTANTA	NUMER RYS.
				1S