


# WARIANT 2

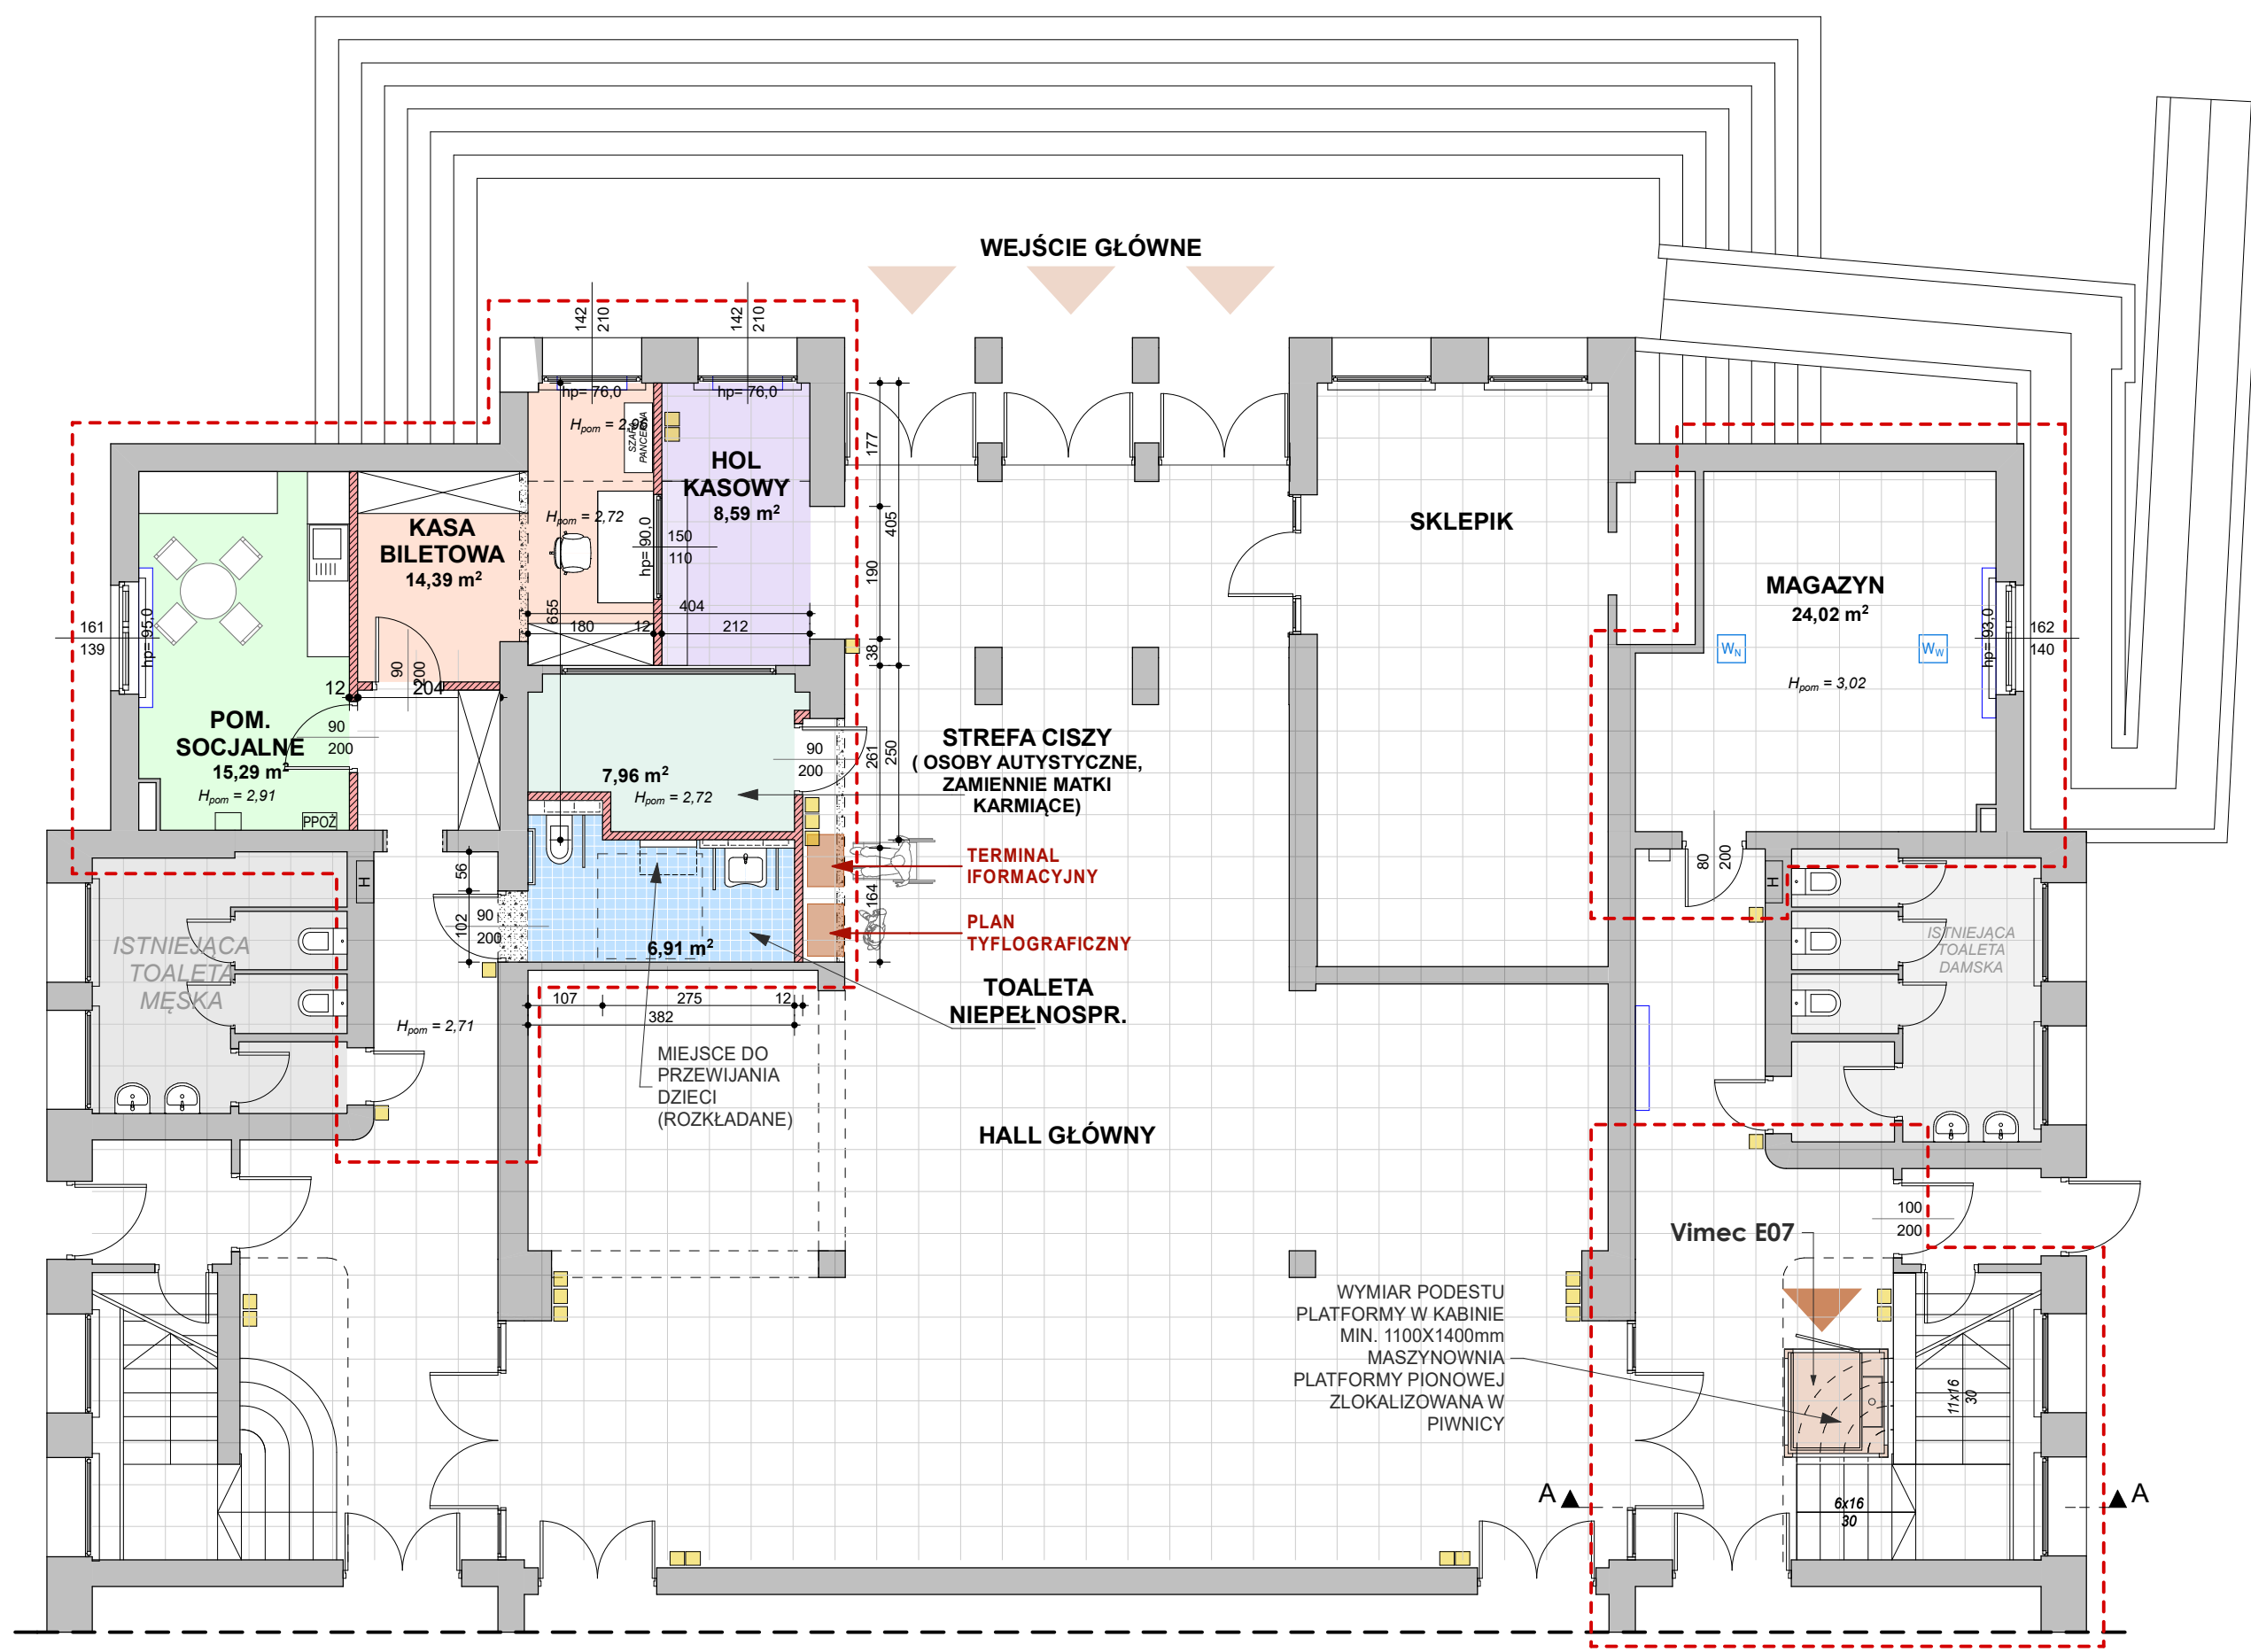

**LEGENDA:**

	ŚCIANY ISTNIEJĄCE
	ŚCIANY PROJEKTOWANE Z PŁYT.KARTON.-GIPS.
	WYBURZENIA

	POMIESZCZENIA OBJĘTE OPRACOWANIEM
	PIKTOGRAMY Z OZNACZENIEM POMIESZCZEŃ I WSKAZUJĄCE KIERUNEK LOKALIZACJI POMIESZCZEŃ LUB URZĄDZEŃ WSPOMAGAJĄCYCH

**POMIESZCZENIA I URZĄDZENIA OZNACZONE PIKTOGRAMAMI :**  
 KASA  
 PĘTLA INDUKCYJNA  
 PLAN TYFLOGRAFICZNY  
 TERMINAL INFORMACYJNY  
 TOAILETA MĘSKA  
 TOAILETA DAMSKA  
 TOAILETA DLA NIEPEŁNOSPRAWNYCH  
 STREFA CISZY  
 SCHODY  
 PODNOŚNIK PLATFORMOWY  
 HÓL GŁÓWNY  
 SALA WIDOWISKOWA  
 WYJŚCIE EWAKUACYJNE  
 HYDRANT

NAZWA I ADRES INWESTYCJI	MODERNIZACJA TOALET DK CHEMIK I DOSTOSOWANIA OBIEKTU DLA OSÓB Z NIEPEŁNOSPRAWNOŚCIAMI W KĘDZIERZYNIE-KOZŁU 47-220 KĘDZIERZYN-KOZŁE AL. JANA PAWŁA II 27,		
NAZWA OBIEKTU BUDOWLANEGO	DOM KULTURY "CHEMIK"		
TYTUŁ RYSUNKU	<b>KONCEPCJA_RZUT PARTERU</b>		
IMIĘ I NAZWISKO PROJEKTANTA	mgr inż. arch. EWELINA KLAJNOWSKA-WĘGRZYŃ	54/01/Op	SKALA RYS. 1:100
DATA SPORZĄDZENIA PROJEKTU	KWIECIEŃ 2022	NUMER UPRAWNIEN	NUMER RYS. 2
		PODPIS PROJEKTANTA	