


WARIANT 3

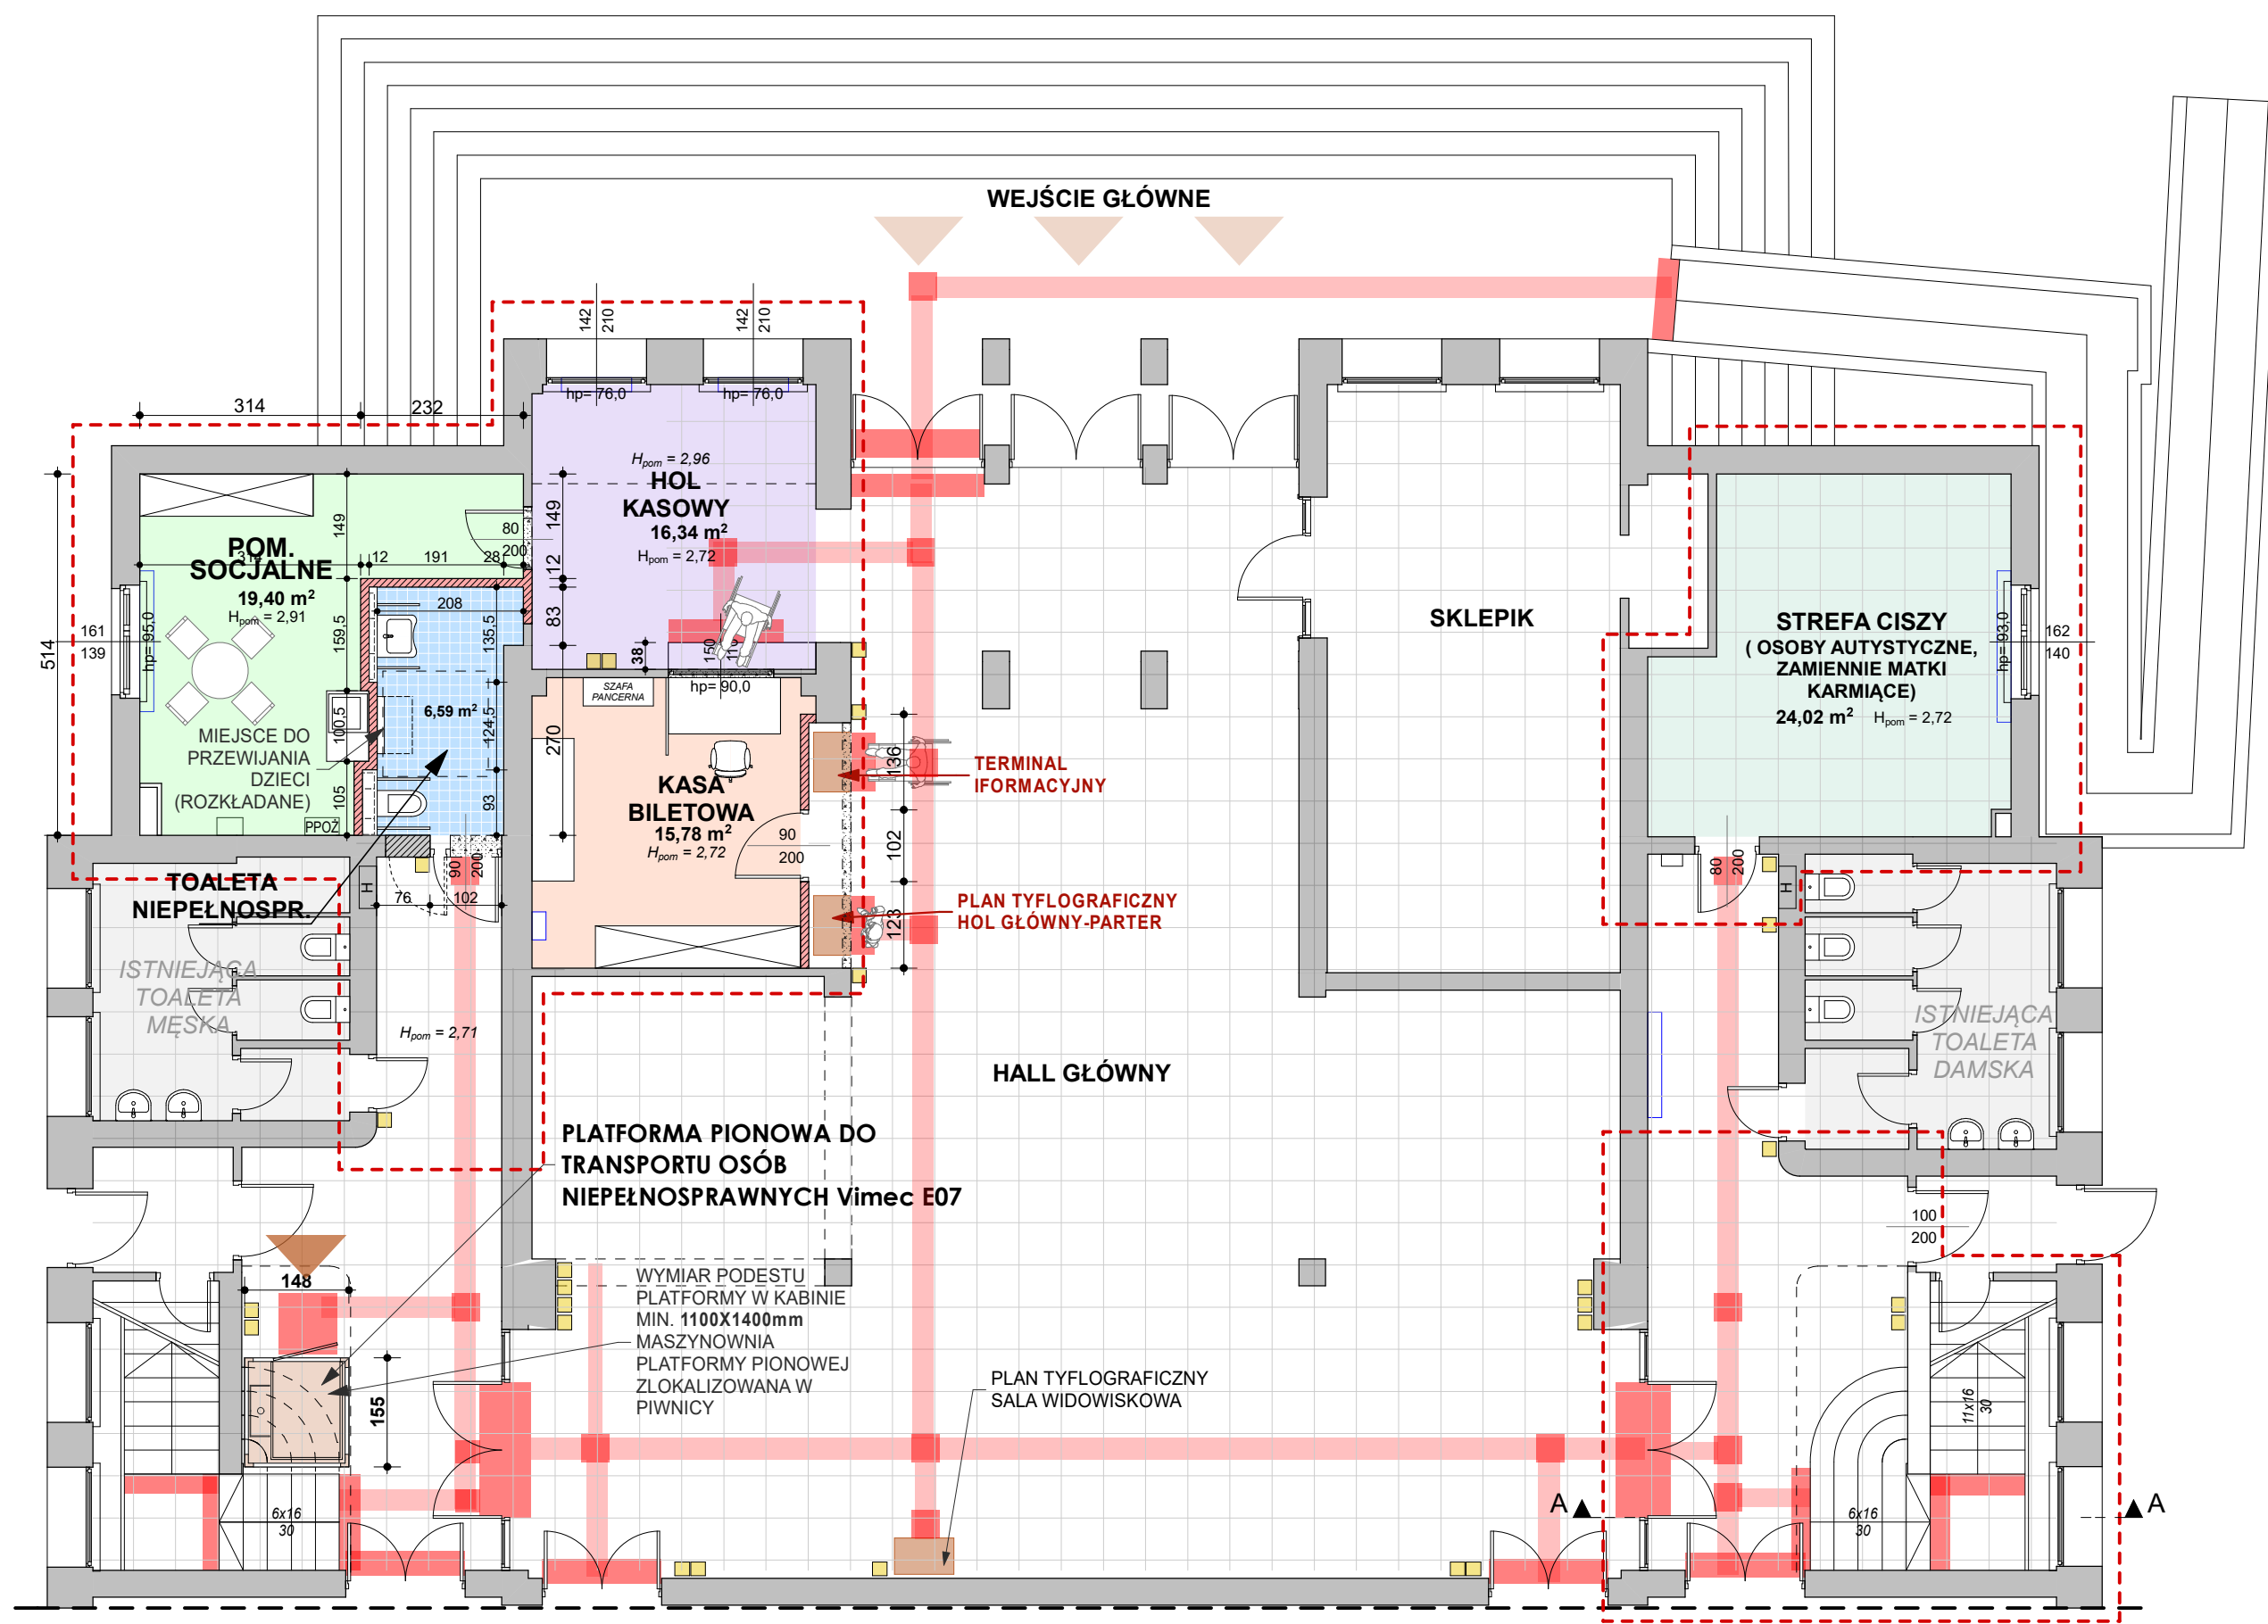

LEGENDA:

	ŚCIANY ISTNIEJĄCE
	ŚCIANY PROJEKTOWANE Z PŁYT.KARTON.-GIPS.
	WYBURZENIA

- POMIESZCZENIA OBJĘTE OPRACOWANIEM
- DOTYKOWA ŚCIEŻKA PROWADZĄCA
- PIKTOGRAMY Z OZNACZENIEM POMIESZCZEŃ I WSKAZUJĄCE KIERUNEK LOKALIZACJI POMIESZCZEŃ LUB URZĄDZEŃ WSPOMAGAJĄCYCH

- POMIESZCZENIA I URZĄDZENIA OZNACZONE PIKTOGRAMAMI :**
- KASA
 - PĘTLA INDUKCYJNA
 - PLAN TYFLOGRAFICZNY
 - TERMINAL INFORMACYJNY
 - TOALETA MĘSKA
 - TOALETA DAMSKA
 - TOALETA DLA NIEPEŁNOSPRAWNYCH
 - STREFA CISZY
 - SCHODY
 - PODNOŚNIK PLATFORMOWY
 - HOL GŁÓWNY
 - SALA WIDOWISKOWA
 - WYJŚCIE EWAKUACYJNE
 - HYDRANT

NAZWA I ADRES INWESTYCJI	MODERNIZACJA TOALET DK CHEMIK I DOSTOSOWANIA OBIEKTU DLA OSÓB Z NIEPEŁNOSPRAWNOŚCIAMI W KĘDZIERZYNIE-KOZŁU 47-220 KĘDZIERZYN-KOZŁE AL. JANA PAWŁA II 27.		
NAZWA OBIEKTU BUDOWLANEGO	DOM KULTURY "CHEMIK"		
TYTUŁ RYSUNKU	KONCEPCJA_RZUT PARTERU		
IMIĘ I NAZWISKO PROJEKTANTA	mgr inż. arch. EWELINA KLAJNOWSKA-WĘGRZYŃ	54/01/Op	SKALA RYS. 1:100
DATA SPORZĄDZENIA PROJEKTU	KWIECIEŃ 2022	NUMER UPRAWNIEN	NUMER RYS. 3
		PODPIS PROJEKTANTA	